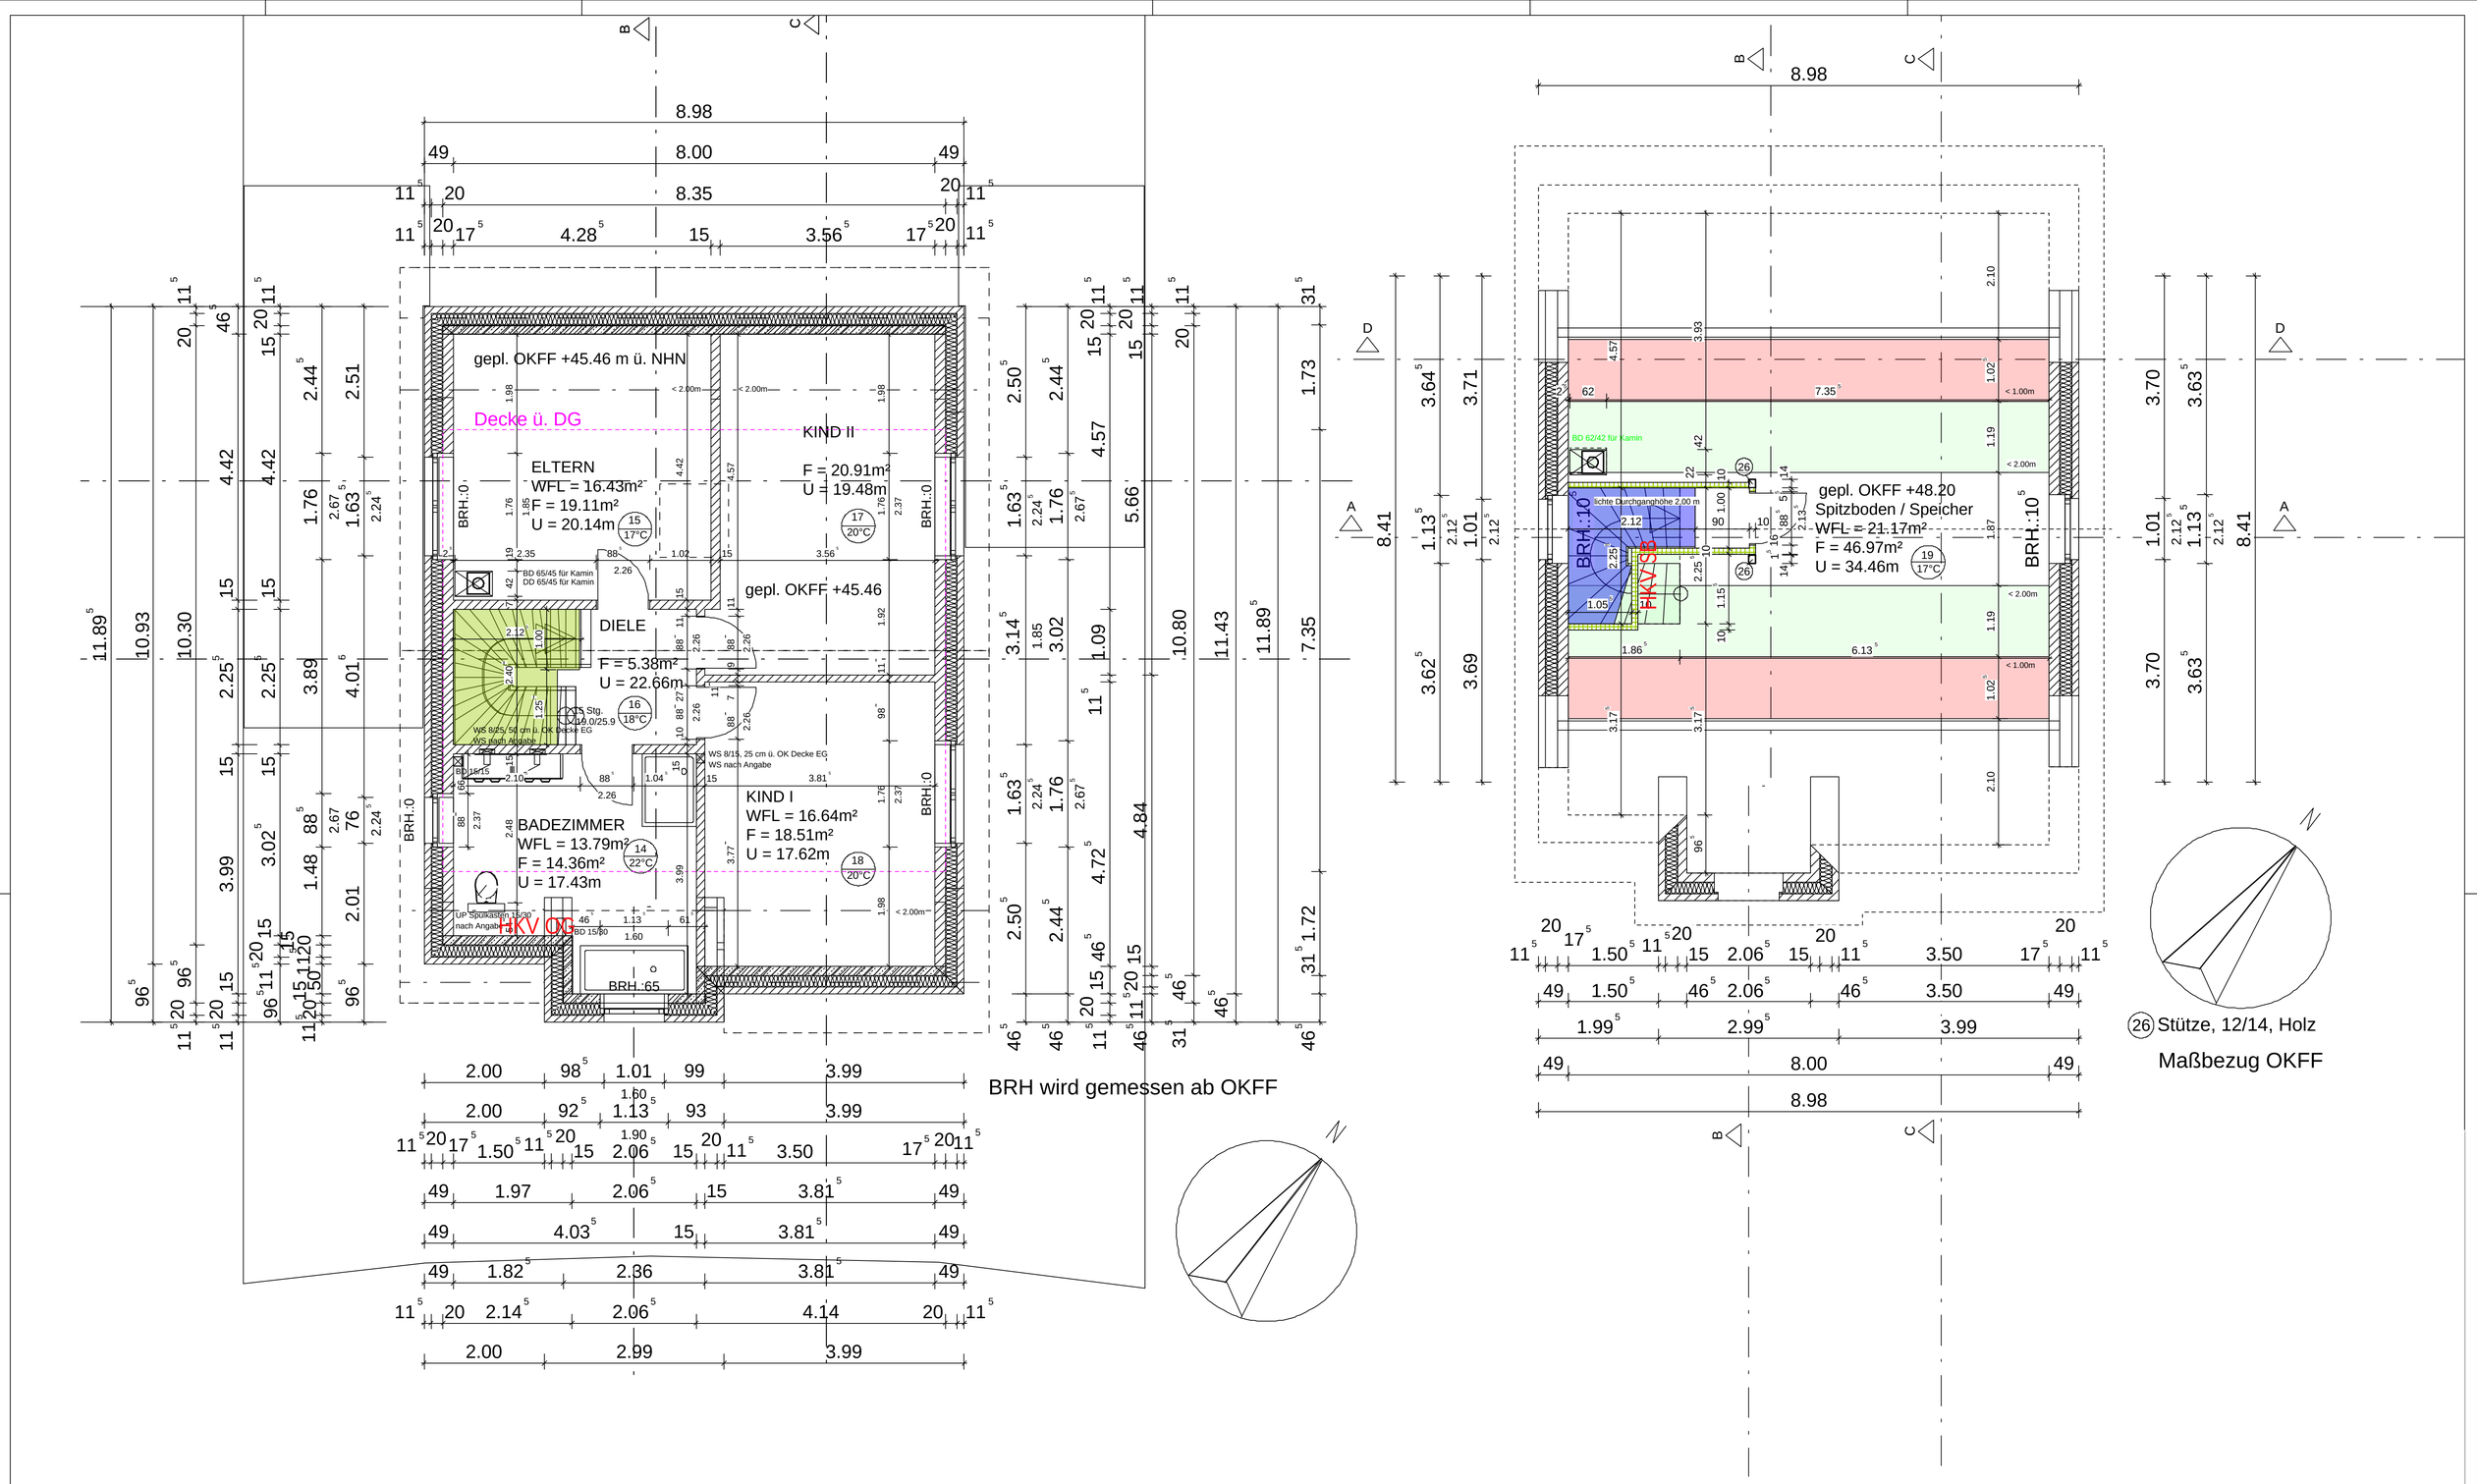
gepl. OKFF +45.46 m ü. NHN
Decke ü. DG
ELTERN
WFL = 16.43m²
F = 19.11m²
U = 20.14m
KIND II
F = 20.91m²
U = 19.48m
gepl. OKFF +45.46
DIELE
F = 5.38m²
U = 22.66m
BADEZIMMER
WFL = 13.79m²
F = 14.36m²
U = 17.43m
KIND I
WFL = 16.64m²
F = 18.51m²
U = 17.62m
HKV OG
BRH wird gemessen ab OKFF
gepl. OKFF +48.20
Spitzboden / Speicher
WFL = 21.17m²
F = 46.97m²
U = 34.46m
HKV SB
26 Stütze, 12/14, Holz
Maßbezug OKFF